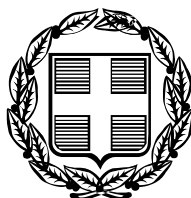


ΕΦΗΜΕΡΙΣ ΤΗΣ ΚΥΒΕΡΝΗΣΕΩΣ

ΤΗΣ ΕΛΛΗΝΙΚΗΣ ΔΗΜΟΚΡΑΤΙΑΣ

ΤΕΥΧΟΣ ΤΕΤΑΡΤΟ Αρ. Φύλλου 551

30 Ιουνίου 2006

ΠΕΡΙΕΧΟΜΕΝΑ

ΑΠΟΦΑΣΕΙΣ

ΑΠΟΦΑΣΕΙΣ

Αριθ. 10878 (1)

Προσωρινή κατάληψη χώρου για τις ανάγκες κατασκευής του ΜΕΤΡΟ ΑΘΗΝΑΣ - Επέκταση Γραμμής 3: ΤΜΗΜΑ ΑΙΓΑΛΕΩ-ΧΑΪΔΑΡΙ, Σταθμός Μετεπιβίβασης «ΧΑΪΔΑΡΙ», Αμαξοστάσιο «ΕΛΑΙΩΝΑ».

**Ο ΥΠΟΥΡΓΟΣ
ΠΕΡΙΒΑΛΛΟΝΤΟΣ, ΧΩΡΟΤΑΞΙΑΣ ΚΑΙ
ΔΗΜΟΣΙΩΝ ΕΡΓΩΝ**

Έχοντας υπόψη:

1. Τις διατάξεις του άρθρου 90 του «Κώδικα για την Κυβέρνηση και Κυβερνητικά όργανα» όπως κωδικοποιήθηκε με το άρθρο πρώτο του π.δ. 63/2005.

2. Το ν. 1955/1991 (ΦΕΚ 12/18.7.1991) περί ιδρύσεως Εταιρείας με την επωνυμία «ΑΤΤΙΚΟ ΜΕΤΡΟ Α.Ε.» και ειδικότερα τα άρθρα έβδομο και δέκατο «Απαλλοτριώσεις» του ιδίου νόμου.

3. Την υπ' αριθμ. Δ16/010/70/Γ/30.1.1992 Υπουργού ΠΕ.ΧΩ.Δ.Ε. περί μεταβίβασης δικαιωμάτων και υποχρεώσεων του Δημοσίου στην ΑΤΤΙΚΟ ΜΕΤΡΟ Α.Ε.»

4. Την υπ' αριθμ. Δ16α/04/226/Γ/19.3.1992 Υπουργού ΠΕ.ΧΩ.Δ.Ε. περί «καθορισμού καθ' ύλην Τεχνικών Δ/νσεων ΓΓΔΕ αρμοδίων για Τεχνικά Θέματα εποπτείας Νομικών Προσώπων Γ.Γ.Δ.Ε.»

5. Το υπ' αριθμ. ALX-29620/3.4.2006 έγγραφο της ΑΤΤΙΚΟ ΜΕΤΡΟ Α.Ε. με το οποίο ζητείται η προσωρινή κατάληψη της έκτασης με στοιχεία:

ΑΒΓΔΕΖΗΘΙΑ (Εμβαδού Ε = 230 μ2)

που βρίσκεται επί της οδού Αγ. Παντελεήμονος 9 και της προέκτασης της οδού Καστοριάς (μελλοντική προέκταση οδού Καστοριάς), στο Δήμο Αιγάλεω όπως όπως φαίνεται στο συνημμένο σχέδιο.

Φερόμενοι ιδιοκτήτες του πιο πάνω χώρου είναι η «ΚΡΑΝΙΔΙ - Ανώνυμος Εταιρεία επεξεργασίας ελαιολάδου» κ.α. και επειδή:

Η προσωρινή κατάληψη της υπόψη έκτασης κρίνεται αναγκαία για την επέκταση της Γραμμής 3 ΤΜΗΜΑ ΑΙΓΑΛΕΩ - ΧΑΪΔΑΡΙ, Σταθμός Μεταβίβασης «ΧΑΪΔΑΡΙ», Αμαξοστάσιο «ΕΛΑΙΩΝΑ», που προβλέπεται από το ν. 1955/1991 η κατάληψη χώρων που εμπίπτουν στους σκοπούς της Εταιρείας ΑΤΤΙΚΟ ΜΕΤΡΟ Α.Ε.», αποφασίζουμε:

Την προσωρινή κατάληψη της έκτασης ΑΒΓΔΕΖΗΘΙΑ (Εμβαδού Ε = 230 μ2), που βρίσκεται επί της οδού Αγ. Παντελεήμονος 9 και της προέκτασης της οδού Καστοριάς (μελλοντική προέκταση οδού Καστοριάς), στο Δήμο Αιγάλεω, όπως φαίνεται στο συνημμένο σχέδιο, το οποίο αποτελεί αναπόσπαστο μέρος της απόφασης αυτής.

Μετά το πέρας των εργασιών ο χώρος να αποδοθεί στους ιδιοκτήτες του στην κατάσταση που αυτός βρίσκεται πριν από την κατάληψη. Προς τούτο η ΑΤΤΙΚΟ ΜΕΤΡΟ Α.Ε. να καταγράψει την υφιστάμενη προ της κατάληψης, κατάσταση.

Η κατάληψη θα διαρκέσει μέχρι την ολοκλήρωση του έργου του θέματος.

Η αποζημίωση για την προσωρινή κατάληψη των παραπάνω ιδιοκτησιών θα καθορισθεί όπως προβλέπεται από τις διατάξεις του δεκάτου άρθρου του Ν. 1955/91.

Η απόφαση αυτή να δημοσιευθεί στην Εφημερίδα της Κυβερνήσεως.

Καλλιθέα, 5 Μαΐου 2006

Ο ΥΠΟΥΡΓΟΣ

Γ. ΣΟΥΦΛΙΑΣ

Κλ.: 1/500

ΕΘΝΙΚΟ ΤΥΠΟΓΡΑΦΕΙΟ

Για τεχνικούς λόγους στο σχεδιάγραμμα έγινε σμίκρυνση κατά ποσοστό 78 %

ΜΕΛΛΟΝΤΙΚΗ ΟΔΟΣ ΚΑΣΤΟΡΙΑΣ

ΟΡΙΟ ΑΜΑΞΟΣΤΑΣΙΟΥ

R 261

Αριθ. 2574 (2)

Χαρακτηρισμός ως διατηρητέου του κελύφους του κτιρίου που βρίσκεται στο Δήμο Βέροιας, στο Δημοτικό Διαμέρισμα Κάτω Βερμίου (Σέλι), φερομένου ως ιδιοκτησίας Σ. Ταχματζίδη ΑΕΒΕ, αλλαγή χρήσης του από κατοικία σε ξενοδοχείο και καθορισμός ειδικών όρων και περιορισμών δόμησης.

Ο ΥΠΟΥΡΓΟΣ ΜΑΚΕΔΟΝΙΑΣ - ΘΡΑΚΗΣ

Έχοντας υπόψη:

1. Τις διατάξεις:

Του ν. 1577/1985 (ΦΕΚ 210 Α') «Γενικός Οικοδομικός Κανονισμός» και ειδικότερα του άρθρου 4 αυτού, όπως το άρθρο αυτό τροποποιήθηκε με το ν. 1772/1988 - ΦΕΚ 91 Α΄), συμπληρώθηκε με το άρθρο 22 του ν. 2300/1995 (ΦΕΚ 69 Α΄) και αντικαταστάθηκε με το άρθρο 3 του ν. 2831/2000 (ΦΕΚ 140 Α΄) «Τροποποίηση των διατάξεων του Ν. 1577/1985 « Γενικός Οικοδομικός Κανονισμός» και άλλες πολεοδομικές διατάξεις».

Του π.δ. 358/1986 (ΦΕΚ 158 Α΄) «Καθορισμός αρμοδιοτήτων Υπουργείου Βόρειας Ελλάδας» και ειδικότερα του άρθρου 2 παρ. δ (αα), που αναφέρονται στο χαρακτηρισμό κτιρίων ως διατηρητέων ή οικισμών ή τμημάτων αυτών ως παραδοσιακών.

Του π.δ. 167/2005 (ΦΕΚ 220 Α) «Οργανισμός του Υπουργείου Μακεδονίας - Θράκης».

Του π.δ. 63/21.4.2005 (ΦΕΚ98Α/22.4.-2005) «Κωδικοποίηση της νομοθεσίας για την Κυβέρνηση και τα Κυβερνητικά Όργανα».

2. Την υπ'α ριθμ. Υ. 704/19.8.1988 (ΦΕΚ 575 Β΄) απόφαση του Πρωθυπουργού, για τη μετονομασία του Υπουργείου Βόρειας Ελλάδας σε Υπουργείο Μακεδονίας - Θράκης.

3. Την υπ' αριθμ. 866/9.2.2006 (ΦΕΚ 176Β΄/13.2.2006) απόφαση «Εξουσιοδότηση στο Γενικό Γραμματέα, στον προϊστάμενο Γενικής Διεύθυνσης και στους προϊσταμένους των Διευθύνσεων των αυτοτελών τμημάτων και των τμημάτων του ΥΜΑΘ για την υπογραφή εγγράφων «Με εντολή του Υπουργού».

4. Την από 27.6.2005 αιτιολογική έκθεση της Διεύθυνσης Περιβάλλοντος και Υποδομών του Υπουργείου Μακεδονίας - Θράκης για τον χαρακτηρισμό του κτιρίου ως διατηρητέου.

5. Την υπ' αριθμ. ΥΜΑΘ 6054/28.7.2005 απάντηση του Σ. Ταχματζίδη, στην οποία αναφέρεται ότι συμφωνεί για το χαρακτηρισμό του κελύφους στο υπόψη κτιρίου ως διατηρητέου.

6. Το υπ' αριθμ. ΥΜΑΘ 7022/30.8.2005 έγγραφο της ιδιοκτήτριας εταιρείας Σ. Ταχματζίδη ΑΕΒΕ με το οποίο αναφέρει ότι δεν επιθυμεί να χαρακτηρισθεί το τίριο ως διατηρητέο.

7. Το υπ' αριθμ. ΥΜΑΘ 2574/5.4.2006 έγγραφο της ιδιοκτήτριας εταιρείας Σ. Ταχματζίδη ΑΕΒΕ με το οποίο υποβάλλει πρόταση για το χαρακτηρισμό ως διατηρητέου του κελύφους του κτιρίου, την αποκατάσταση και αλλαγή χρήσης του από κατοικία σε ξενοδοχείο, καθώς και για την κατασκευή απαραιτήτων κτιριακών προσθηκών σε αυτό.

Αποφασίζουμε

1. Χαρακτηρίζουμε ως διατηρητέο το κέλυφος, του κτιρίου που βρίσκεται στο Δήμο Βέροιας, στο Δημοτικό Διαμέρισμα Κάτω Βερμίου (Σέλι), φερομένου ως ιδιοκτησίας Σ. Ταχματζίδη ΑΕΒΕ, όπως φαίνεται διαγραμμισμένο στο τοπογραφικό διάγραμμα σε κλίμακα 1:200, που θεωρήθηκε από τη Διεύθυνση Περιβάλλοντος και Υποδομών του ΥΜΑΘ και που σε σμίκρυνση αντίτυπο του δημοσιεύεται με την απόφαση αυτή για τους παρακάτω κυρίως λόγους:

α. Είναι χαρακτηριστικό δείγμα της παραδοσιακής αρχιτεκτονικής της περιοχής Κάτω Βερμίου (Σέλι).

β. Διατηρείται σε καλή κατάσταση και μπορεί να επισκευαστεί και να αξιοποιηθεί.

γ. Έχει αισθητική αξία λόγω των αναλογιών και της συμμετρίας που το χαρακτηρίζουν αλλά και των λιτών διακοσμητικών στοιχείων που το καθιστούν χαρακτηριστικό δείγμα λαϊκού κλασικισμού της περιοχής.

δ. Συμβάλλει στη διατήρηση του παραδοσιακού χρώματος του οικισμού και βοηθά στην ανάκαμψη του ρεύματος της ανώνυμης αρχιτεκτονικής, που επιχειρεί να εξουδετερώσει το παραδοσιακό χρώμα της περιοχής.

2. Στο χαρακτηριζόμενο κέλυφος του κτιρίου απαγορεύεται κάθε αφαίρεση, αλλοίωση ή καταστροφή των επί μέρους αρχιτεκτονικών και διακοσμητικών στοιχείων του και γενικά κάθε επέμβαση που θίγει τον αρχιτεκτονικό χαρακτήρα του και αλλοιώνει τη μορφή του.

3. Επιτρέπονται η επισκευή του διατηρητέου κελύφους καθώς και οι παρακάτω μικρής κλίμακας επεμβάσεις σ' αυτό για λόγους λειτουργικούς και εξυπηρέτησης της νέας χρήσης του κτιρίου:

α. Η διάνοιξη κύριας εισόδου στο ισόγειο από την ανατολική μπροστινή πλευρά.

β. Η μετατροπή σε παράθυρα των δύο μικρών θυρών που υπάρχουν στην βόρεια και νότια όψη.

γ. Η περιμετρική υποβίβαση της στάθμης του εδάφους κατά 50-70 εκατοστά, επειδή ανυψώθηκε λόγω προσχώσεων.

δ. Η ανακατασκευή της στέγης επειδή η υπάρχουσα είναι σε κακή κατάσταση.

ε. Η κατάργηση των τριών εξωστοθυρών του Α΄ ορόφου καθώς και των δύο θυρών στη δυτική όψη.

στ. Η μείωση του ύψους των ποδιών των παραθύρων του ισογείου.

4. Επιτρέπεται η αλλαγή χρήσης του κτιρίου από κατοικία σε ξενοδοχείο.

5. Επιτρέπεται η κατασκευή προσθήκης στο πίσω μέρος του κτιρίου για την καλύτερη λειτουργία του ως ξενοδοχείου χωρίς υπέρβαση των ισχυόντων στην περιοχή συντελεστών δόμησης καθώς και η κατασκευή υπόγειου χώρου στάθμευσης στον αύλειο χώρο του.

6. Επιτρέπεται η κατασκευή των περιφράξεων και των τοίχων αντιστήριξης με χρήση τοπικής πέτρας.

7. Απαγορεύεται η τοποθέτηση κάθε είδους επιγραφών και διαφημίσεων σε οποιαδήποτε θέση του κτιρίου. Επιτρέπεται μόνο η τοποθέτηση επιγραφών μικρών διαστάσεων στην ελληνική γλώσσα, που να πληροφορούν για τη χρήση των χώρων του κτιρίου.

8. Για οποιαδήποτε παρέμβαση στο διατηρητέο κέλυφος του κτιρίου, όπως και για την τοποθέτηση επιγραφών, απαιτείται έλεγχος της Επιτροπής Πολεοδομικού και Αρχιτεκτονικού Ελέγχου (ΕΠΑΕ) και της Διεύθυνσης Περιβάλλοντος και Υποδομών του Υπουργείου Μακεδονίας Θράκης.

9. Κατά της αποφάσεως αυτής μπορεί να ασκηθεί το

ένδικο μέσο της αιτήσεως ακυρώσεως ενώπιον του Συμβουλίου της Επικρατείας, σύμφωνα με τις διατάξεις του άρθρου 46 του π.δ. 18/1989 «Κωδικοποίηση Διατάξεων νόμων για το Συμβούλιο της Επικρατείας».

10. Κάλυψη δαπάνης: Από τις διατάξεις αυτής της απόφασης δεν προκαλείται δαπάνη σε βάρος του κρατικού προϋπολογισμού ή του προϋπολογισμού του οικείου Ο.Τ.Α.


11. Η ισχύς της απόφασης αυτής αρχίζει από τη δημοσίευση της στην Εφημερίδα της Κυβερνήσεως.

Η απόφαση αυτή να δημοσιευθεί στην Εφημερίδα της Κυβερνήσεως.

Θεσσαλονίκη, 19 Μαΐου 2006

Ο ΥΠΟΥΡΓΟΣ

ΓΕΩΡΓΙΟΣ ΚΑΛΑΝΤΖΗΣ

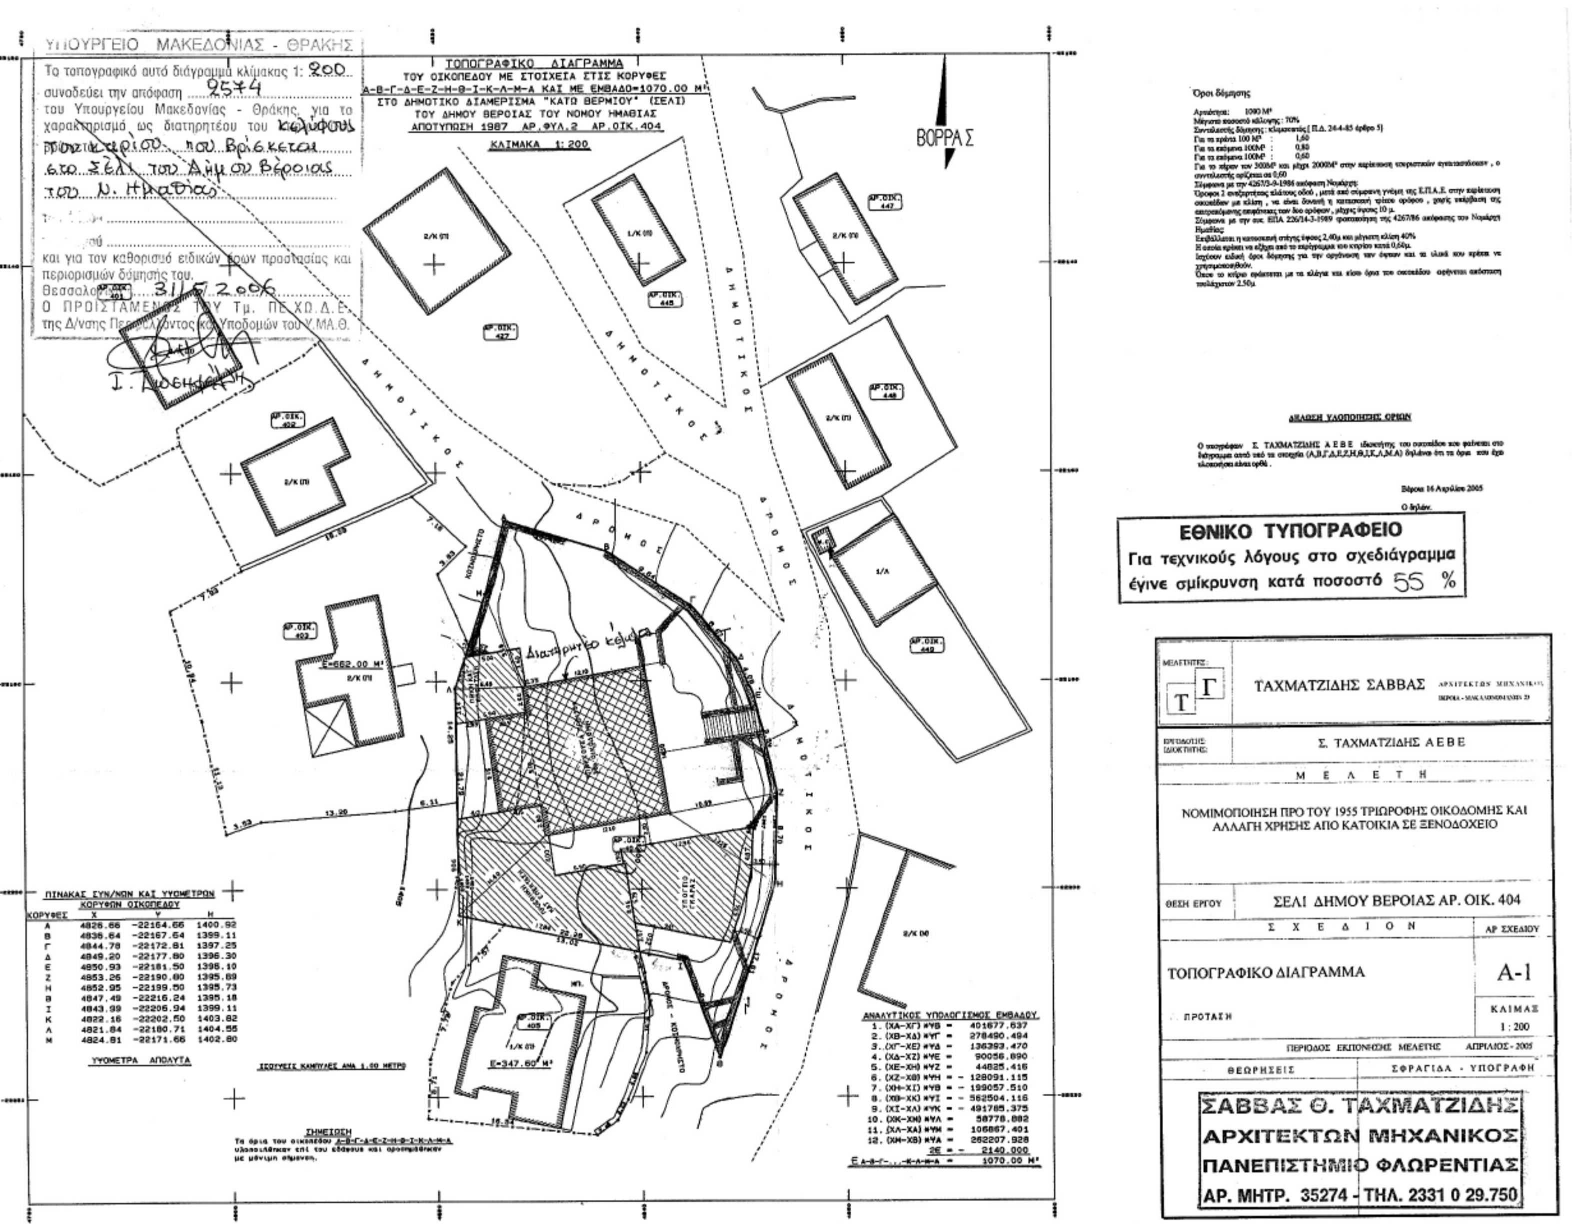
ΥΠΟΥΡΓΕΙΟ ΜΑΚΕΔΟΝΙΑΣ - ΘΡΑΚΗΣ
Το τοπογραφικό αυτό διάγραμμα κλίμακας 1: 200
συνοδεύει την απόφαση 2574
του Υπουργείου Μακεδονίας - Θράκης, για το χαρακτηρισμό ως διατηρητέου του
και για τον καθορισμό ειδικών όρων προστασίας και περιορισμών δόμησης του.
Θεσσαλονίκη 31/5/2006
Ο ΠΡΟΙΣΤΑΜΕΝΟΣ ΤΟΥ Τμ. ΠΕ.ΧΩ.Δ.Ε. της Δ/νσης Περιβάλλοντος και Υποδομών του Υ.ΜΑ.Θ.
ΤΟΠΟΓΡΑΦΙΚΟ ΔΙΑΓΡΑΜΜΑ
ΤΟΥ ΟΙΚΟΠΕΔΟΥ ΜΕ ΣΤΟΙΧΕΙΑ ΣΤΙΣ ΚΟΡΥΦΕΣ
Α-Β-Γ-Δ-Ε-Ζ-Η-Θ-Ι-Κ-Λ-Μ-Α ΚΑΙ ΜΕ ΕΜΒΑΔΟ=1070.00 Μ²
ΣΤΟ ΔΗΜΟΤΙΚΟ ΔΙΑΜΕΡΙΣΜΑ "ΚΑΤΩ ΒΕΡΜΙΟΥ" (ΣΕΛΙ)
ΤΟΥ ΔΗΜΟΥ ΒΕΡΟΙΑΣ ΤΟΥ ΝΟΜΟΥ ΗΜΑΘΙΑΣ
ΑΠΟΤΥΠΩΣΗ 1987 ΑΡ.ΦΥΛ.2 ΑΡ.ΟΙΚ.404
ΚΛΙΜΑΚΑ 1:200
ΒΟΡΡΑΣ
ΔΗΜΟΤΙΚΟΣ ΔΡΟΜΟΣ
ΔΗΜΟΤΙΚΟΣ ΔΡΟΜΟΣ
Διατηρητέο κέλυφος
ΠΙΝΑΚΑΣ ΣΥΝ/ΝΩΝ ΚΑΙ ΥΨΟΜΕΤΡΩΝ ΚΟΡΥΦΩΝ ΟΙΚΟΠΕΔΟΥ
ΚΟΡΥΦΕΣ X Y H
Α 4826.66 -22164.66 1400.92
Β 4836.64 -22167.54 1399.11
Γ 4844.78 -22172.81 1397.25
Δ 4849.20 -22177.80 1396.30
Ε 4850.93 -22181.50 1396.10
Ζ 4853.26 -22190.80 1395.69
Η 4852.95 -22199.50 1395.73
Θ 4847.49 -22216.24 1395.18
Ι 4843.99 -22206.94 1399.11
Κ 4822.16 -22202.50 1403.82
Λ 4821.84 -22180.71 1404.55
Μ 4824.81 -22171.66 1402.80
ΥΨΟΜΕΤΡΑ ΑΠΟΛΥΤΑ
ΙΣΟΫΨΕΙΣ ΚΑΜΠΥΛΕΣ ΑΝΑ 1.00 ΜΕΤΡΟ
ΣΗΜΕΙΩΣΗ
Τα όρια του οικοπέδου Α-Β-Γ-Δ-Ε-Ζ-Η-Θ-Ι-Κ-Λ-Μ-Α υλοποιήθηκαν επί του εδάφους και προσημάνθηκαν με μόνιμη σήμανση.
ΑΝΑΛΥΤΙΚΟΣ ΥΠΟΛΟΓΙΣΜΟΣ ΕΜΒΑΔΟΥ
1. (ΧΑ-ΧΓ)*ΥΒ = 401677.637
2. (ΧΒ-ΧΔ)*ΥΓ = 278490.494
3. (ΧΓ-ΧΕ)*ΥΔ = 136393.470
4. (ΧΔ-ΧΖ)*ΥΕ = 90056.890
5. (ΧΕ-ΧΗ)*ΥΖ = 44825.416
6. (ΧΖ-ΧΘ)*ΥΗ = - 128091.115
7. (ΧΗ-ΧΙ)*ΥΘ = - 199057.510
8. (ΧΘ-ΧΚ)*ΥΙ = - 562504.116
9. (ΧΙ-ΧΛ)*ΥΚ = - 491785.375
10. (ΧΚ-ΧΜ)*ΥΛ = 58778.882
11. (ΧΛ-ΧΑ)*ΥΜ = 106867.401
12. (ΧΜ-ΧΒ)*ΥΑ = 262207.928
2Ε = - 2140.000
Ε Α-Β-Γ-...-Κ-Λ-Μ-Α = 1070.00 Μ²
Ε=662.00 Μ²
Ε=347.60 Μ²
Όροι δόμησης
ΔΗΛΩΣΗ ΥΛΟΠΟΙΗΣΗΣ ΟΡΙΩΝ
Βέροια 16 Απριλίου 2005
Ο δηλών.
ΕΘΝΙΚΟ ΤΥΠΟΓΡΑΦΕΙΟ
Για τεχνικούς λόγους στο σχεδιάγραμμα έγινε σμίκρυνση κατά ποσοστό 55 %
ΜΕΛΕΤΗΤΗΣ: ΤΑΧΜΑΤΖΙΔΗΣ ΣΑΒΒΑΣ
ΕΡΓΟΔΟΤΗΣ ΙΔΙΟΚΤΗΤΗΣ: Σ. ΤΑΧΜΑΤΖΙΔΗΣ Α Ε Β Ε
Μ Ε Λ Ε Τ Η
ΝΟΜΙΜΟΠΟΙΗΣΗ ΠΡΟ ΤΟΥ 1955 ΤΡΙΩΡΟΦΗΣ ΟΙΚΟΔΟΜΗΣ ΚΑΙ ΑΛΛΑΓΗ ΧΡΗΣΗΣ ΑΠΟ ΚΑΤΟΙΚΙΑ ΣΕ ΞΕΝΟΔΟΧΕΙΟ
ΘΕΣΗ ΕΡΓΟΥ: ΣΕΛΙ ΔΗΜΟΥ ΒΕΡΟΙΑΣ ΑΡ. ΟΙΚ. 404
Σ Χ Ε Δ Ι Ο Ν
ΑΡ ΣΧΕΔΙΟΥ
ΤΟΠΟΓΡΑΦΙΚΟ ΔΙΑΓΡΑΜΜΑ
A-1
ΚΛΙΜΑΞ 1:200
ΠΡΟΤΑΣΗ
ΠΕΡΙΟΔΟΣ ΕΚΠΟΝΗΣΗΣ ΜΕΛΕΤΗΣ ΑΠΡΙΛΙΟΣ - 2005
ΘΕΩΡΗΣΕΙΣ
ΣΦΡΑΓΙΔΑ - ΥΠΟΓΡΑΦΗ
ΣΑΒΒΑΣ Θ. ΤΑΧΜΑΤΖΙΔΗΣ
ΑΡΧΙΤΕΚΤΩΝ ΜΗΧΑΝΙΚΟΣ
ΠΑΝΕΠΙΣΤΗΜΙΟ ΦΛΩΡΕΝΤΙΑΣ
ΑΡ. ΜΗΤΡ. 35274 - ΤΗΛ. 2331 0 29.750

Αριθ. 2242 (3)

Επικύρωση καθορισμού οριογραμμών τμήματος ρέματος που διέρχεται μέσα από την επέκταση του οικισμού Σκάλας Ραχωνίου Δήμου Θάσου - Ν. Καβάλας.

Η ΠΡΟΪΣΤΑΜΕΝΗ
ΔΙΕΥΘΥΝΣΗΣ ΠΕΡΙΒΑΛΛΟΝΤΟΣ, ΧΩΡΟΤΑΞΙΑΣ
ΠΕΡΙΦΕΡΕΙΑΣ ΑΝΑΤΟΛΙΚΗΣ ΜΑΚΕΔΟΝΙΑΣ - ΘΡΑΚΗΣ

Έχοντας υπόψη:

1. Τις διατάξεις του άρθρου 5 του ν. 3010/2002 (ΦΕΚ 91/Α) με το οποίο ρυθμίζονται θέματα καθορισμού οριογραμμών ρεμάτων.

2. Τις διατάξεις του άρθρου 5 του ν. 3010/2002 (ΦΕΚ 91/Α), παράγραφος 3β, με την οποία ορίζεται ότι η επικύρωση του καθορισμού των οριογραμμών γίνεται με απόφαση του Γενικού Γραμματέα της οικείας Περιφέρειας.

3. Τις ισχύουσες διατάξεις της Πολεοδομικής Νομοθεσίας (δόμηση παρά τα ρέματα).

4. Τις διατάξεις του ν. 2503/1997 (ΦΕΚ 107 Α΄) «Διοίκηση, οργάνωση, στελέχωση της Περιφέρειας κλπ».

5. Την υπ' αριθμ. 1096/27.3.2003 (ΦΕΚ 393Β/4.4.2003) Απόφαση του Γενικού Γραμματέα περιφέρειας Α.Μ. - Θ. «Μεταβίβαση αρμοδιοτήτων σε προϊσταμένους Δ/νσεων και Τμημάτων της Π.Α.Μ.-Θ.».

6. Το υπ' αριθμ. 07/1599/5.5.2006 έγγραφο του Τμήματος Εκτέλεσης Έργων της Δ/νσης Τεχνικών Υπηρεσιών, Νομαρχιακού Διαμερίσματος Καβάλας, με το οποίο διαβιβάσθηκε στην Δ/νση ΠΕ.ΧΩ. Περιφέρειας Α.Μ.-Θ. η υδραυλική μελέτη για την οριοθέτηση του τμήματος ρέματος του θέματος.

7. Την υπ' αριθμ. 446/2005 απόφαση του Δημοτικού Συμβουλίου Θάσου η οποία περιλαμβάνεται στο πρακτικό της υπ' αριθμ. 17/2005 Συνεδρίασης του Δ.Σ. Θάσου, με την οποία γνωμοδοτεί ομόφωνα θετικά επί του καθορισμού των οριογραμμών του ρέματος στον οικισμό Σκάλας Ραχωνίου του Δήμου Θάσου, όπως προτείνονται από την υδραυλική μελέτη.

8. Την υδραυλική μελέτη για την οριοθέτηση του τμήματος ρέματος του θέματος καθώς και το τοπογραφικό διάγραμμα που τη συνοδεύει, όπως ελέγχθηκαν και θεωρήθηκαν από τη Δ/νση Τεχνικών Υπηρεσιών, Νομαρχιακού Διαμερίσματος Καβάλας και από τα οποία προκύπτει ότι οι προτεινόμενες οριογραμμές ανταποκρίνονται σε πλημμυρική παροχή για περίοδο αναφοράς Τ=100 έτη, αποφασίζουμε

Επικυρώνουμε τις καθορισθείσες οριογραμμές του τμήματος ρέματος που διέρχεται μέσα από την επέκταση του οικισμού Σκάλας Ραχωνίου Δήμου Θάσου - Ν. Καβάλας, όπως φαίνονται στο τοπογραφικό διάγραμμα κλίμακας 1:500 όπως αυτό ελέγχθηκε και θεωρήθηκε από τη Δ/νση Τεχνικών Υπηρεσιών του Νομαρχιακού Διαμερίσματος Καβάλας.

Από τις διατάξεις της παρούσας δεν προκύπτουν δαπάνες, οι οποίες βαρύνουν τον Κρατικό Προϋπολογισμό.


Η ισχύς της απόφασης αυτής αρχίζει από την ανωτέρω δημοσίευση.

Η απόφαση αυτή μαζί με το συνημμένο διάγραμμα να δημοσιευθεί στην Εφημερίδα της Κυβερνήσεως.


Κομοτηνή, 25 Μαΐου 2006

Η Προϊσταμένη

ΑΛΕΞΑΝΔΡΑ ΠΑΣΣΟΠΟΥΛΟΥ

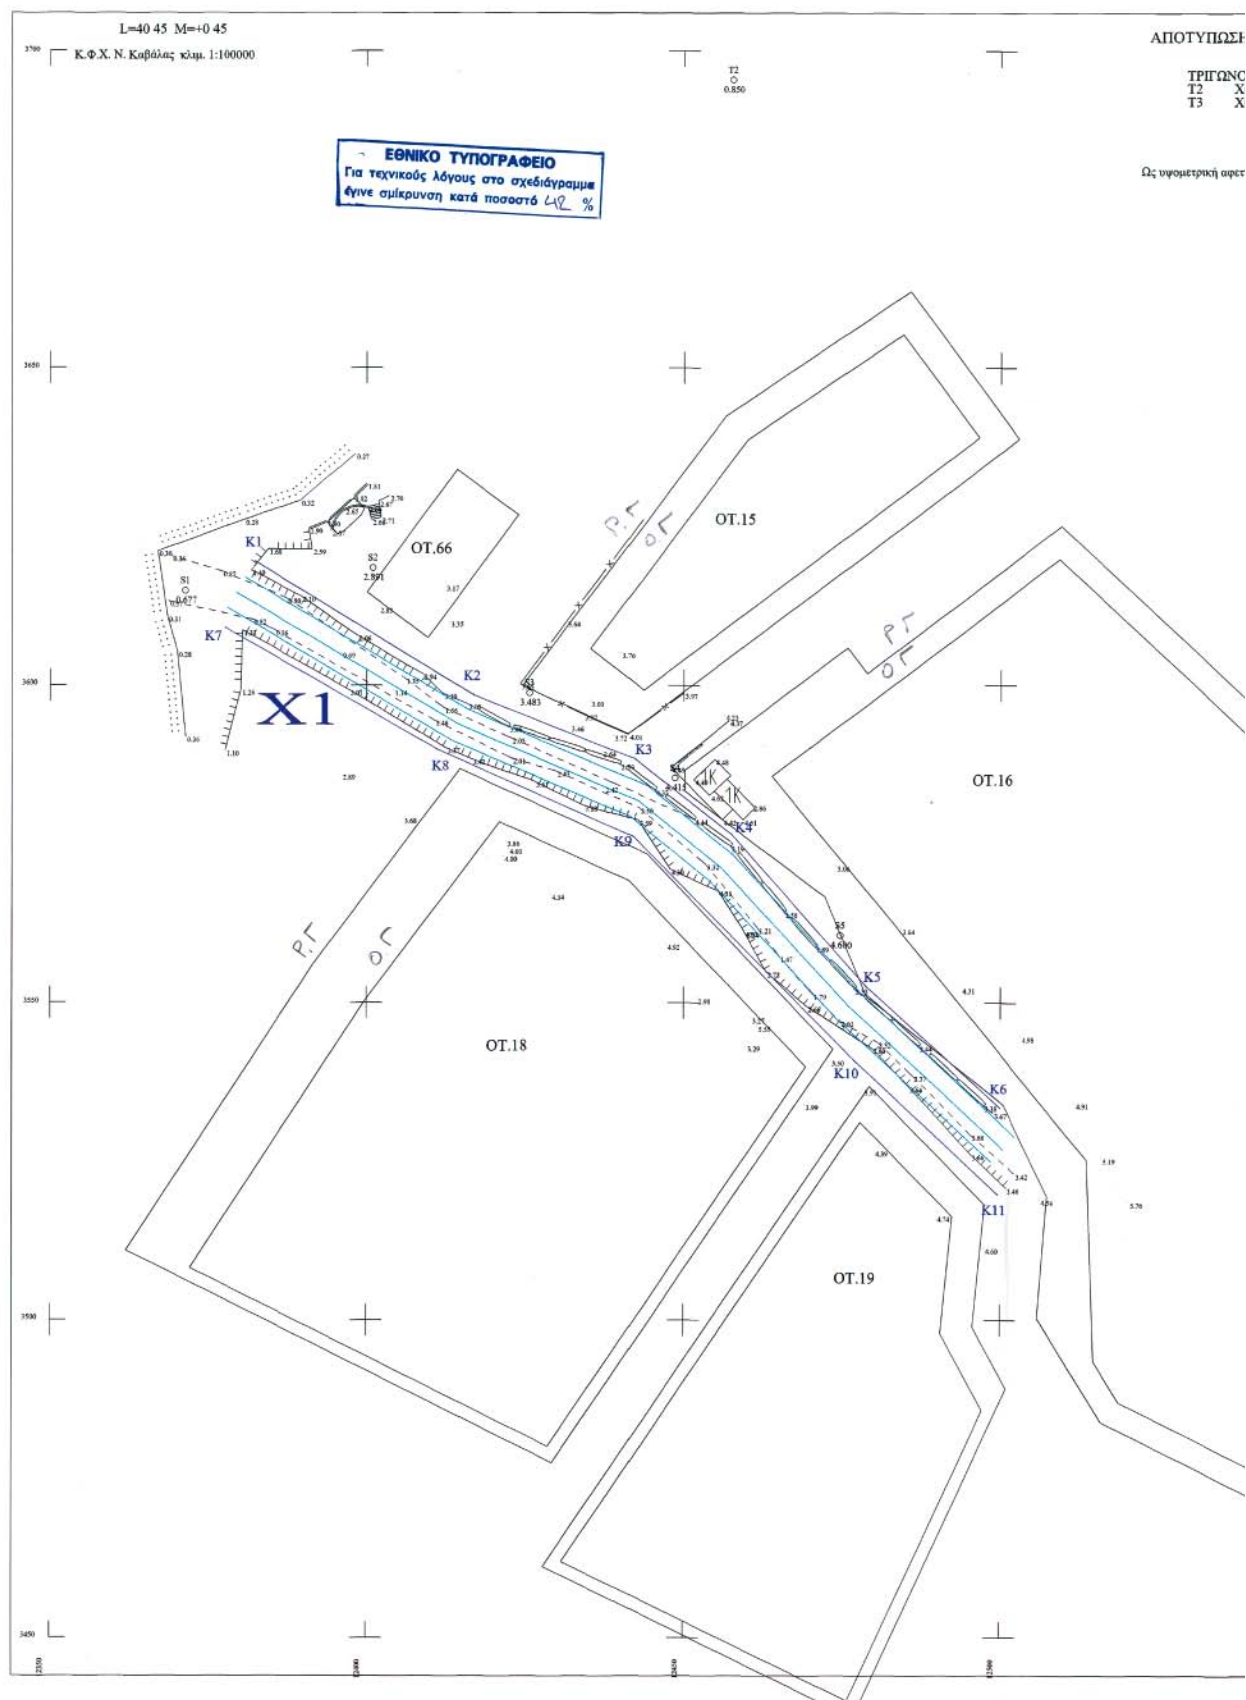

L=40 45 M=+0 45
Κ.Φ.Χ. Ν. Καβάλας κλιμ. 1:100000
ΕΘΝΙΚΟ ΤΥΠΟΓΡΑΦΕΙΟ
Για τεχνικούς λόγους στο σχεδιάγραμμα έγινε σμίκρυνση κατά ποσοστό 42 %
T2
0.850
S1
S2
2.891
3.483
S5
4.690
ΟΤ.66
ΟΤ.15
ΟΤ.16
ΟΤ.18
ΟΤ.19
X1
K1
K2
K3
K4
K5
K6
K7
K8
K9
K10
K11
1K

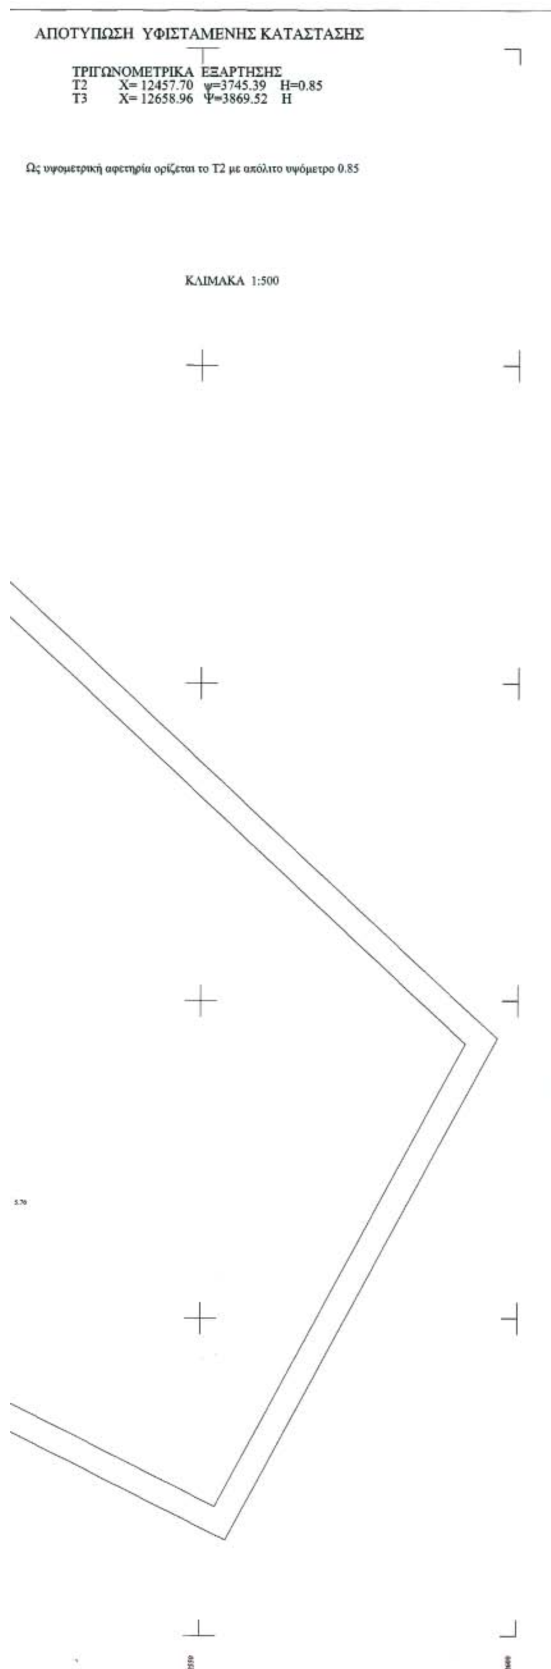

ΥΠΟΜΝΗΜΑ

——— ΓΡΑΜΜΗ ΟΡΙΟΘΕΤΗΣΗΣ ΡΕΜΑΤΟΣ

ΣΥΝΤΕΤΑΓΜΕΝΕΣ ΚΟΡΥΦΩΝ ΟΡΙΟΓΡΑΜΜΩΝ ΡΕΜΑΤΟΣ

ΣΗΜΕΙΟ	X	Y
K1	12382.35	3619.47
K2	12416.93	3598.46
K3	12442.29	3588.43
K4	12457.44	3576.64
K5	12478.64	3552.66
K6	12499.99	3533.46
K7	12377.64	3609.01
K8	12411.21	3589.90
K9	12441.98	3576.25
K10	12476.86	3540.93
K11	12499.59	3519.81

ΘΕΩΡΗΘΗΚΕ
ΣΥΝΟΔΕΥΕΙ ΤΗΝ ΥΠ' ΑΡΙΘΜ. 2242
ΑΠΟΦΑΣΗ ΤΗΣ Δ/ΝΣΗΣ ΠΕ.ΧΩ.
Κομοτηνή 25/05/06
Η Προϊσταμένη ΔΙ.ΠΕ.ΧΩ.

ΕΛΛΗΝΙΚΗ ΔΗΜΟΚΡΑΤΙΑ
ΝΟΜΑΡΧΙΑΚΗ ΑΥΤΟΔΙΟΙΚΗΣΗ
ΔΡΑΜΑΣ - ΚΑΒΑΛΑΣ - ΞΑΝΘΗΣ
ΝΟΜΑΡΧΙΑΚΟ ΔΙΑΜΕΡΙΣΜΑ ΚΑΒΑΛΑΣ

ΝΟΜΟΣ ΚΑΒΑΛΑΣ
ΔΗΜΟΣ ΘΑΣΟΥ
Δ.Δ. ΡΑΧΩΝΙΟΥ

ΚΑΘΟΡΙΣΜΟΣ ΟΡΙΟΓΡΑΜΜΩΝ ΡΕΜΑΤΟΣ — ΤΟΠΟΓΡΑΦΙΚΟ ΔΙΑΓΡΑΜΜΑ

ΚΛΙΜΑΚΑ: 1:500

Ο Συντάξας την τοπογραφική αποτύπωση	Ημερομηνία	Σφραγίδα
ΜΑΡΚΟΣ ΛΟΥΚΟΥΜΗΣ Αγρ. Τοπογράφος Μηχανικός	ΣΕΠΤΕΜΒΡΙΟΣ 2005	ΛΟΥ... ΜΑΡΚΟΣ ΛΙΜΕΝΑΡΙΑ ΘΑΣΟΥ ΤΗΛ. 51732 Α.Φ.Μ 046308442 Δ.Ο.Υ. ΘΑΣΟΥ

Ο Συντάξας την υδρογεωλογική μελέτη	Ημερομηνία	Σφραγίδα
ΜΑΥΡΙΔΗΣ ΘΩΜΑΣ Διπλωματούχος Πολιτικός Μηχανικός	ΣΕΠΤΕΜΒΡΙΟΣ 2005	ΜΑΥΡΙΔΗΣ Θ. ΘΩΜΑΣ ΔΙΠΛ. ΠΟΛΙΤΙΚΟΣ ΜΗΧ/ΚΟΣ ΑΠΘ Μέλος Τ.Ε.Ε. - Αρ. μητρώου 46514 Ε. Σταυρού 34 Καβάλα ☎ 2510 226618 ΑΦΜ 029592360 - ΔΟΥ Β' Καβάλας

ΕΛΕΓΧΘΗΚΕ ως προς την ακρίβεια της αποτύπωσης	ΘΕΩΡΗΘΗΚΕ Ο Προϊστάμενος Δ.Τ.Υ. Ν.ΚΑΒΑΛΑΣ
ΓΕΩΡΓΙΟΣ ΚΥΠΡΑΙΟΣ Αγρ. Τοπογράφος Μηχανικός	ΕΥΣΤΡΑΤΙΟΣ ΚΑΠΑΚΙΔΗΣ Μηχανολόγος Μηχανικός

ΕΛΕΓΧΘΗΚΕ ως προς τον καθορισμό των οριογραμμών των ρεμάτων	ΘΕΩΡΗΘΗΚΕ Ο Προϊστάμενος Δ.Τ.Υ. Ν.ΚΑΒΑΛΑΣ
ΓΕΩΡΓΙΟΣ ΚΥΠΡΑΙΟΣ Αγρ. Τοπογράφος Μηχανικός	ΕΥΣΤΡΑΤΙΟΣ ΚΑΠΑΚΙΔΗΣ Μηχανολόγος Μηχανικός

ΘΕΩΡΗΣΗ
Συνοδεύει την υπ΄ αριθμ. 446/05
απόφαση του Δημοτικού Συμβουλίου Δήμου ΘΑΣΟΥ

Ο ΔΗΜΑΡΧΟΣ
ΚΩΝΣΤΑΝΤΙΝΟΣ ΘΑΠΟΛΑΣ

ΜΑΥΡΙΔΗΣ Θ. ΘΩΜΑΣ - ΠΟΛΙΤΙΚΟΣ ΜΗΧ/ΚΟΣ Α.Π.Θ.
ΕΡΥΘΡΟΥ ΣΤΑΥΡΟΥ 34 - ΚΑΒΑΛΑ - 654 03 ΤΗΛ. 2510 226 618 - e-mail: tmavri@vivodinet.gr

